
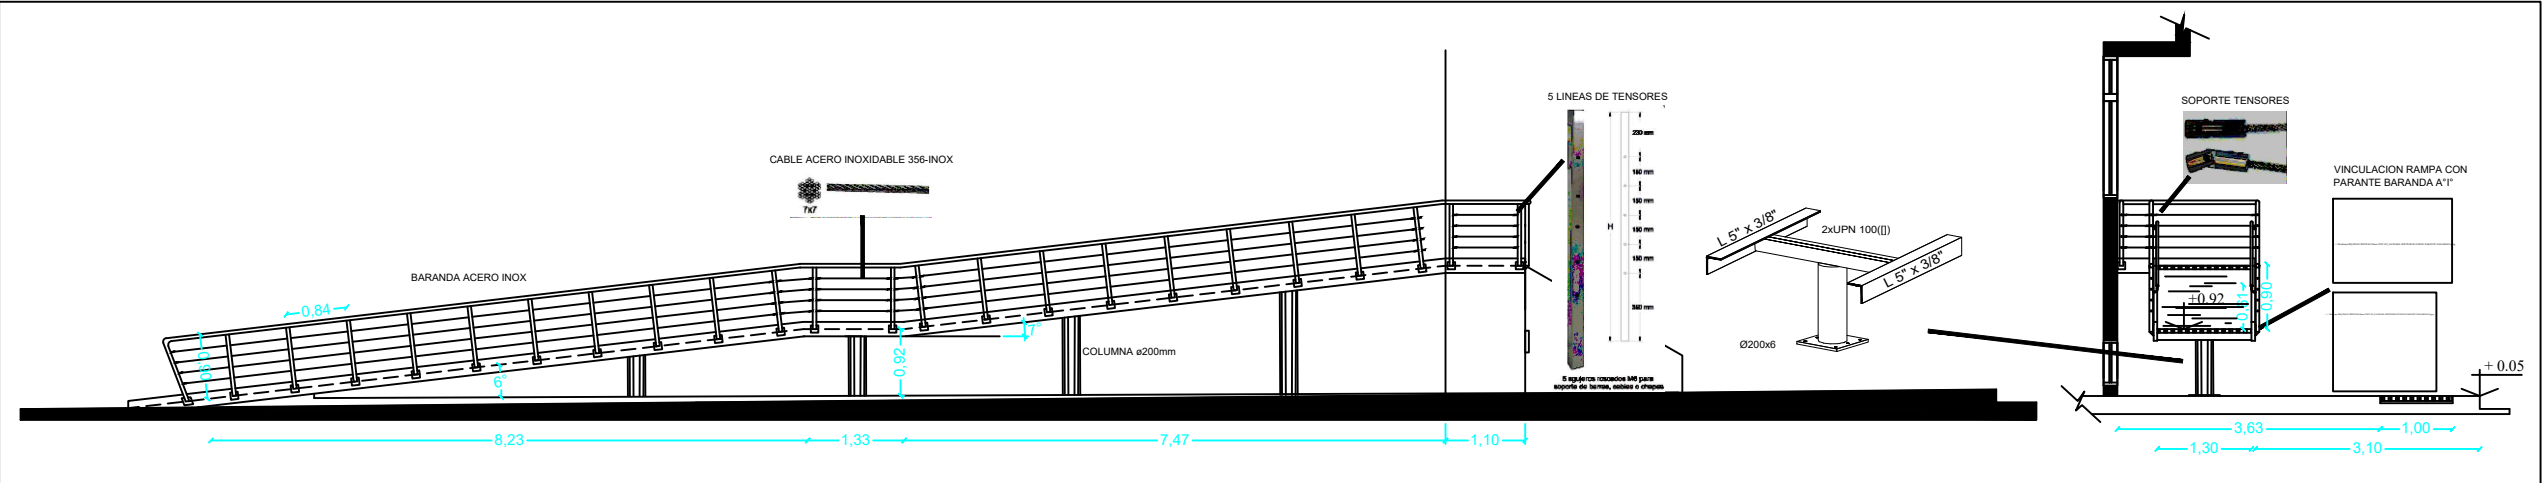
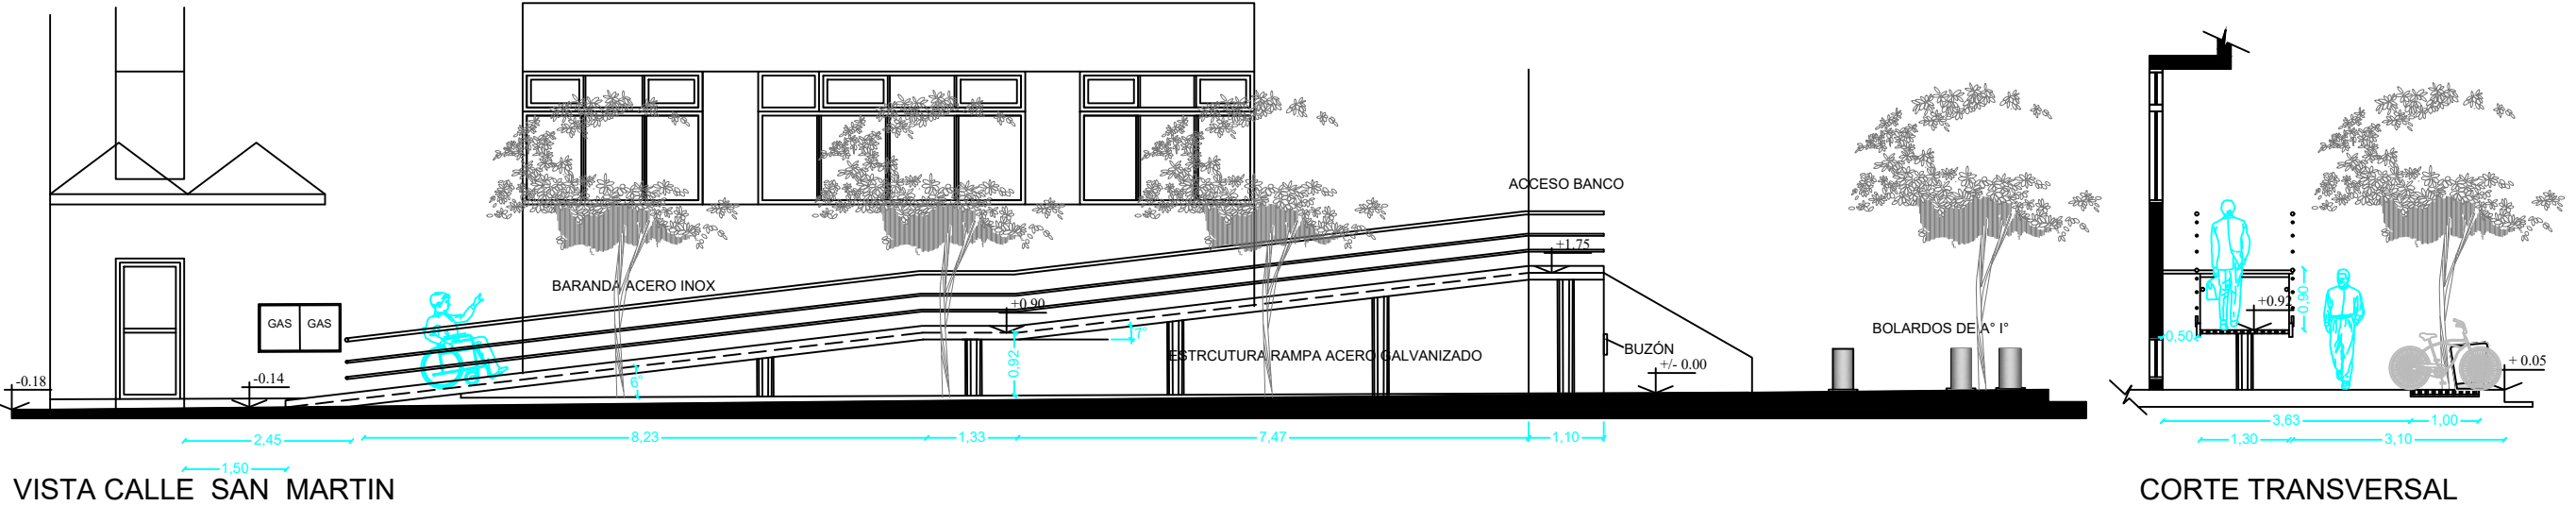
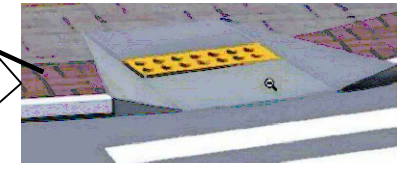
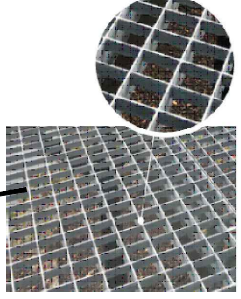


SUCURSAL CENTRO RIO GRANDE
 SECCIÓN A - MACIZO 145 - PARCELA 1b
 OBRA: PROYECTO VEREDAS Y MOBILIARIO URBANO BTf

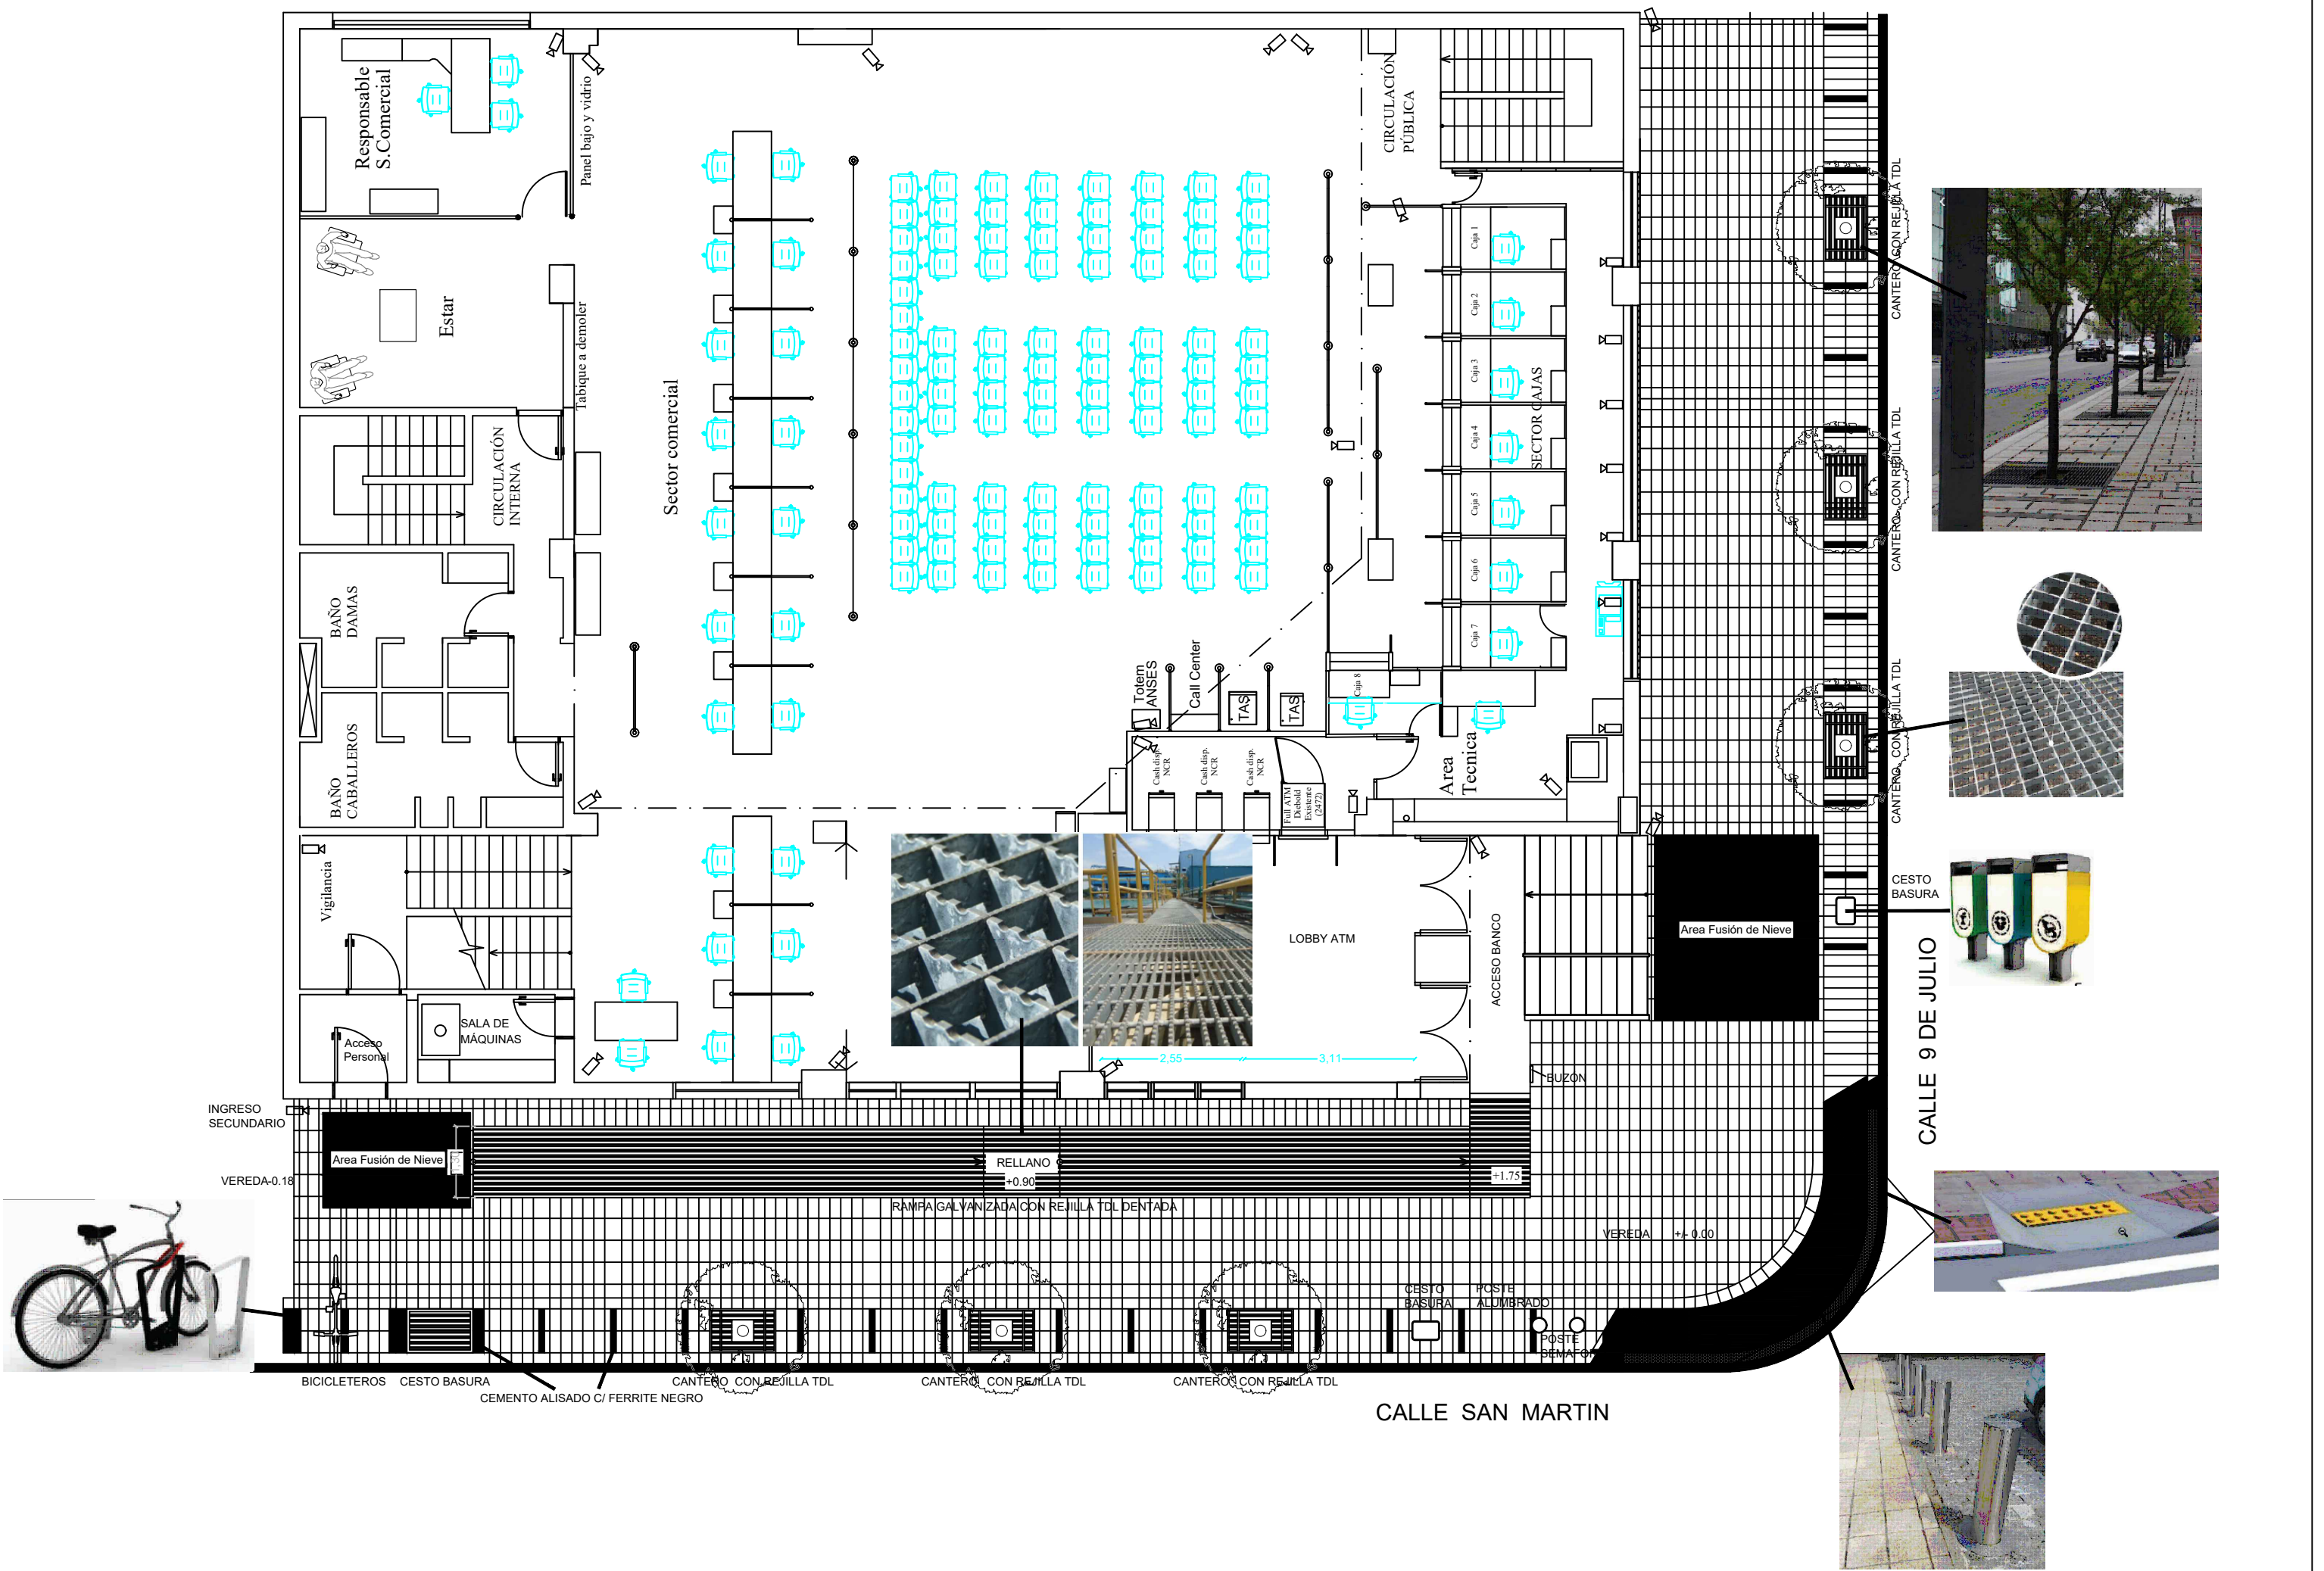

SUCURSAL CENTRO RIO GRANDE
 SECCIÓN A - MACIZO 145 - PARCELA 1b
 OBRA: PROYECTO VEREDAS Y MOBILIARIO URBANO BTf